


DENİZLİ İLİ SERİNHİSAR İLÇESİ- CUMHURİYET MAHALLESİ 230 ADA 116-117 NOLU PARSELLERE AIT  
1/1.000 ÖLÇEKLİ UYGULAMA İMAR PLANI DEĞİŞİKLİĞİ

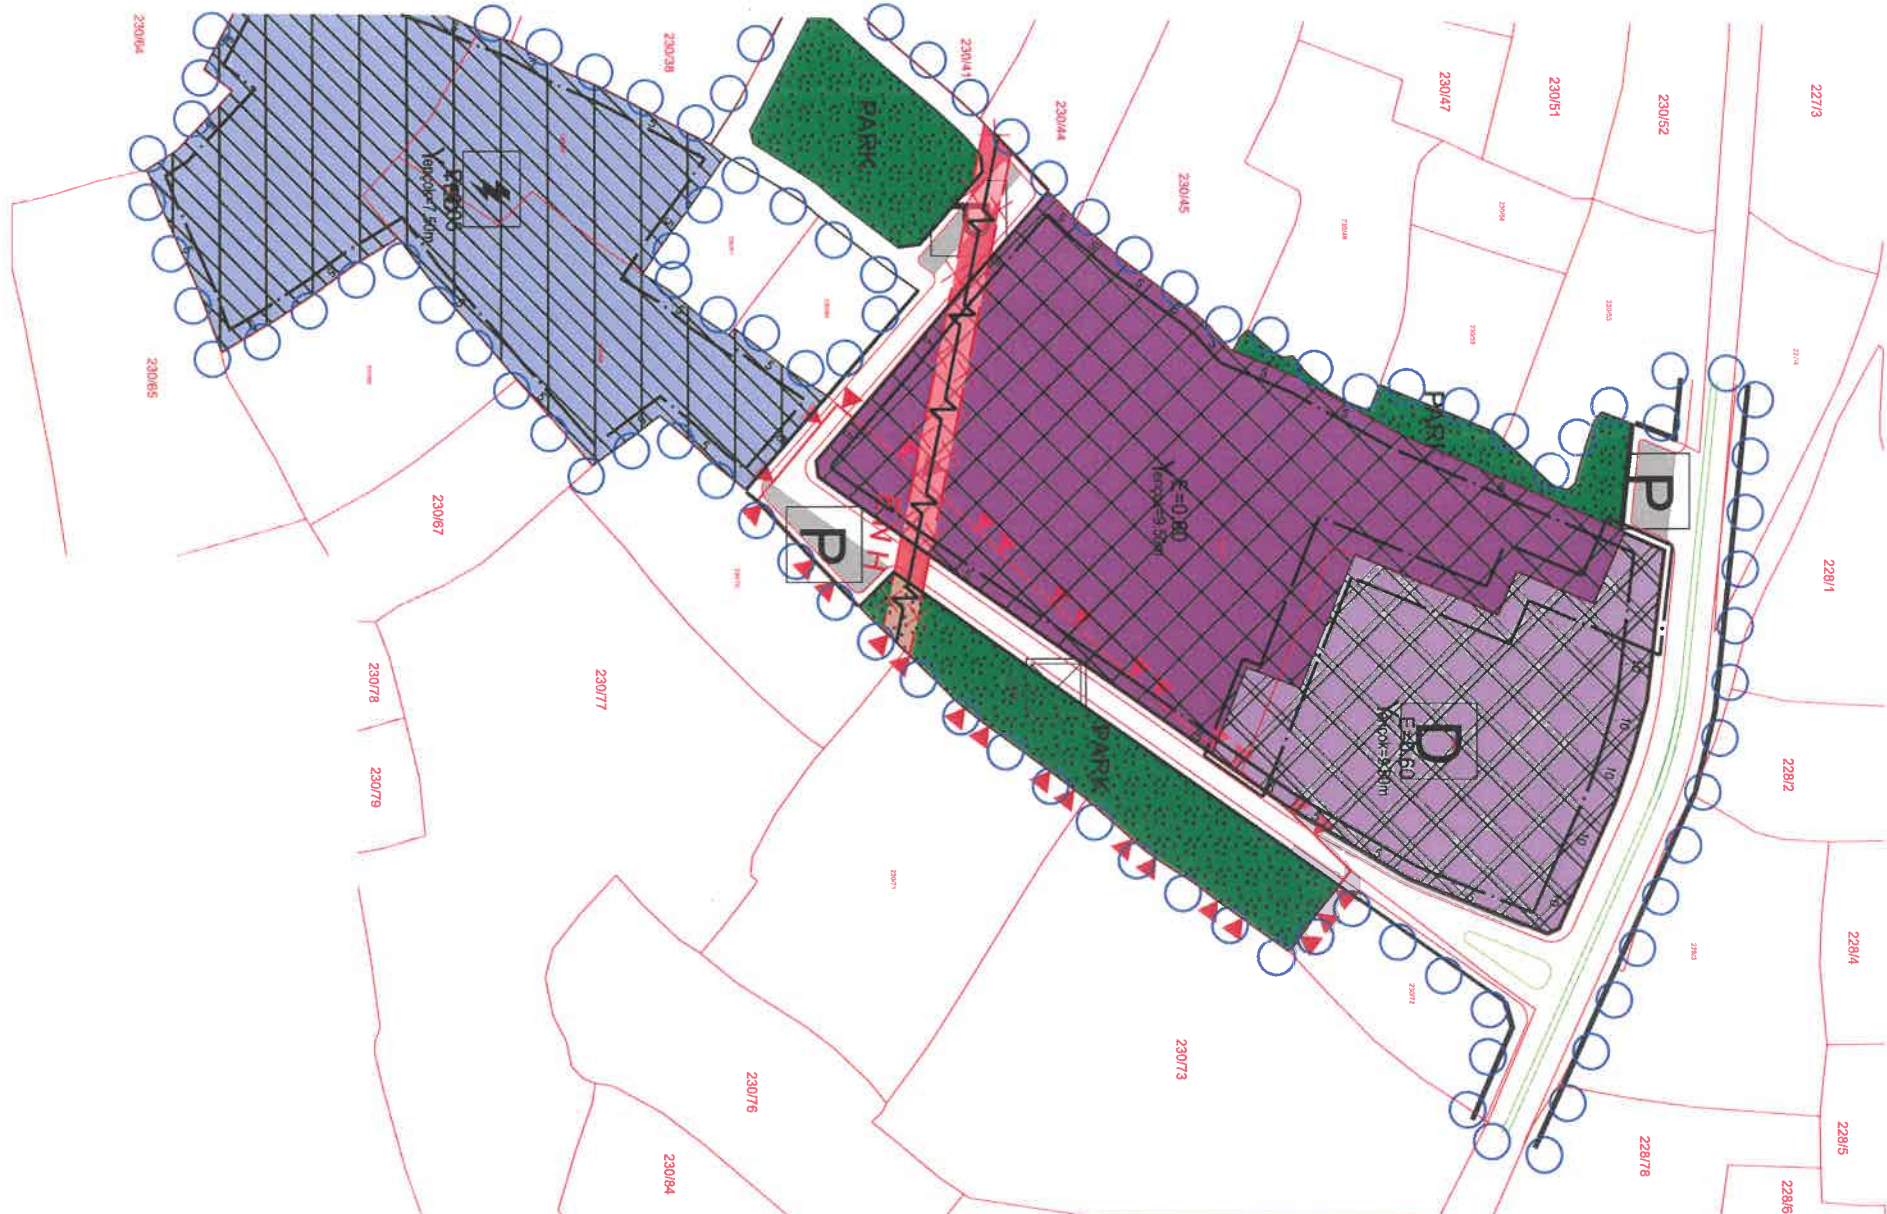

DENİZLİ İLİ- SERİNHİSAR İLÇESİ- CUMHURİYET MAH.  
230 ADA 116-117 NOLU PARSELLERE AIT  
1/1.000 ÖLÇEKLİ UYGULAMA İMAR PLANI DEĞİŞİKLİĞİ  
ÖLÇEK:1/1.000



**GÖSTERİM**

SINIRLAR  
PLANLAMA SINIRLARI

PLAN DEĞİŞİKLİĞİ ÖNAMA SINIRI

**KENTSEL ÇALIŞMA ALANLARI**

DEPOLAMA ALANI

SANAYİ ALANI

**PLAN HÜKÜMLERİ**  
1. Denizli İl, Serinhisar İlçesi, Mercus 1/1.000 ölçekli Uygulama İmar Planı Plan Hükümleri geçerlidir.